


վերու քաղաքային համայնքի սեփականություն հանդիսացող, բնակելի կառուցապատման նպատակով նախատեսված մոր թաղամասի փողոցների անվանակոչման հատակագիծ

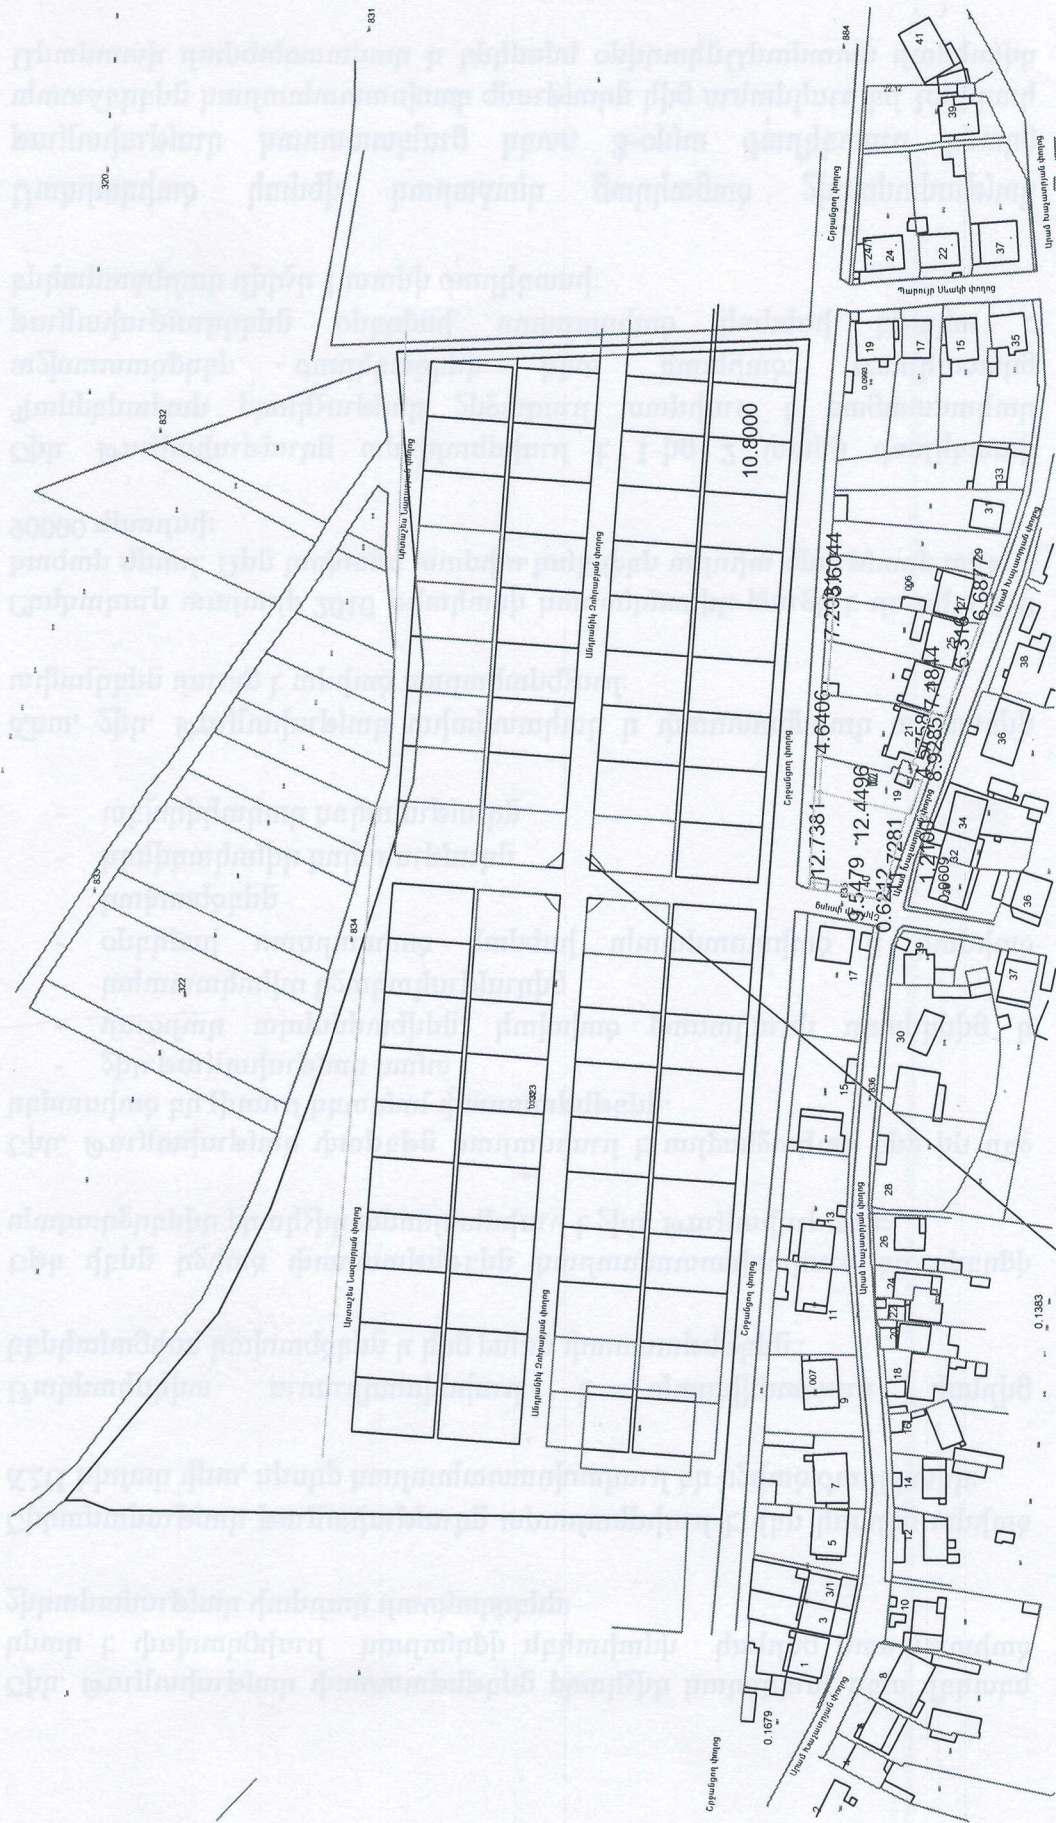

Քաղաքային հողատարածքներ