


վերու քաղաքային համայնքի սեփականություն հանդիսացող, բնակելի կառուցապատման նպատակով նախատեսված հողամասերից գույքային միավորներ առանձնացնելու, օտարման թույլություն տալու և մեկնարկային գին սահմանելու մասին

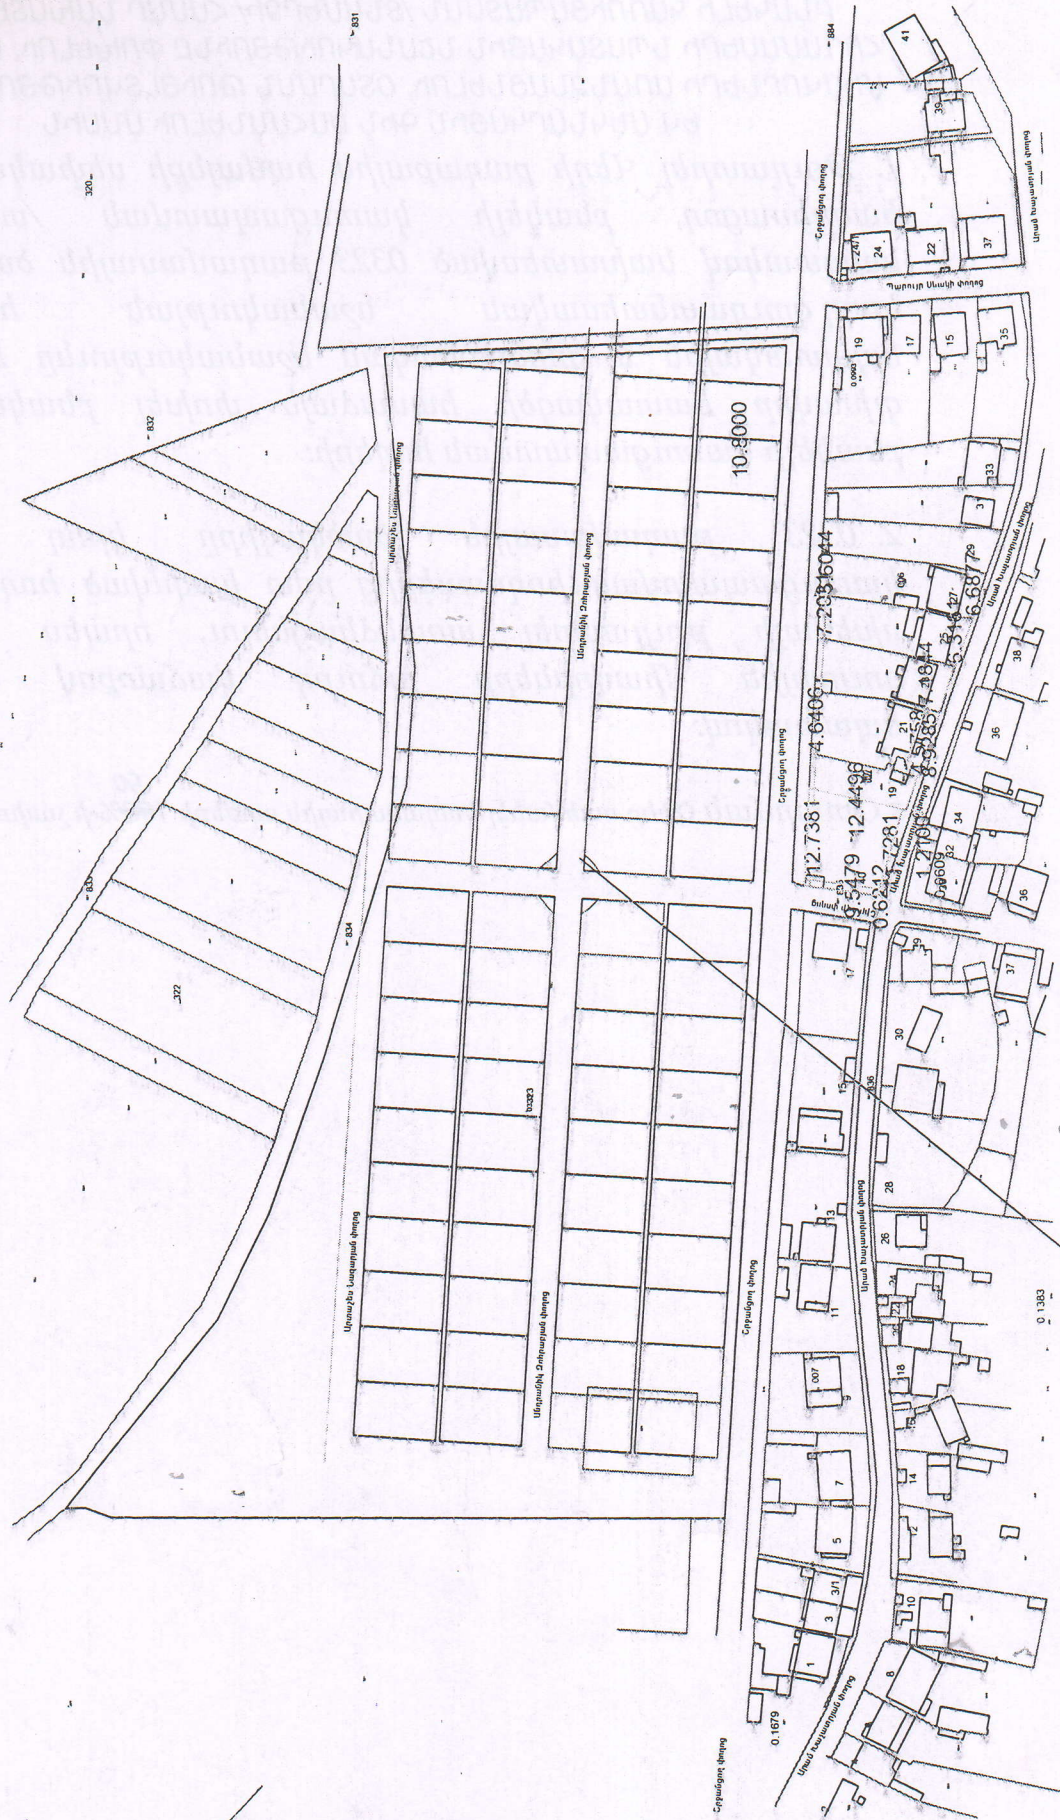

հատկացվող հողատարածք